


Línea, Neutro y Tierra Mínimo 14 AWG de cobre trenzado

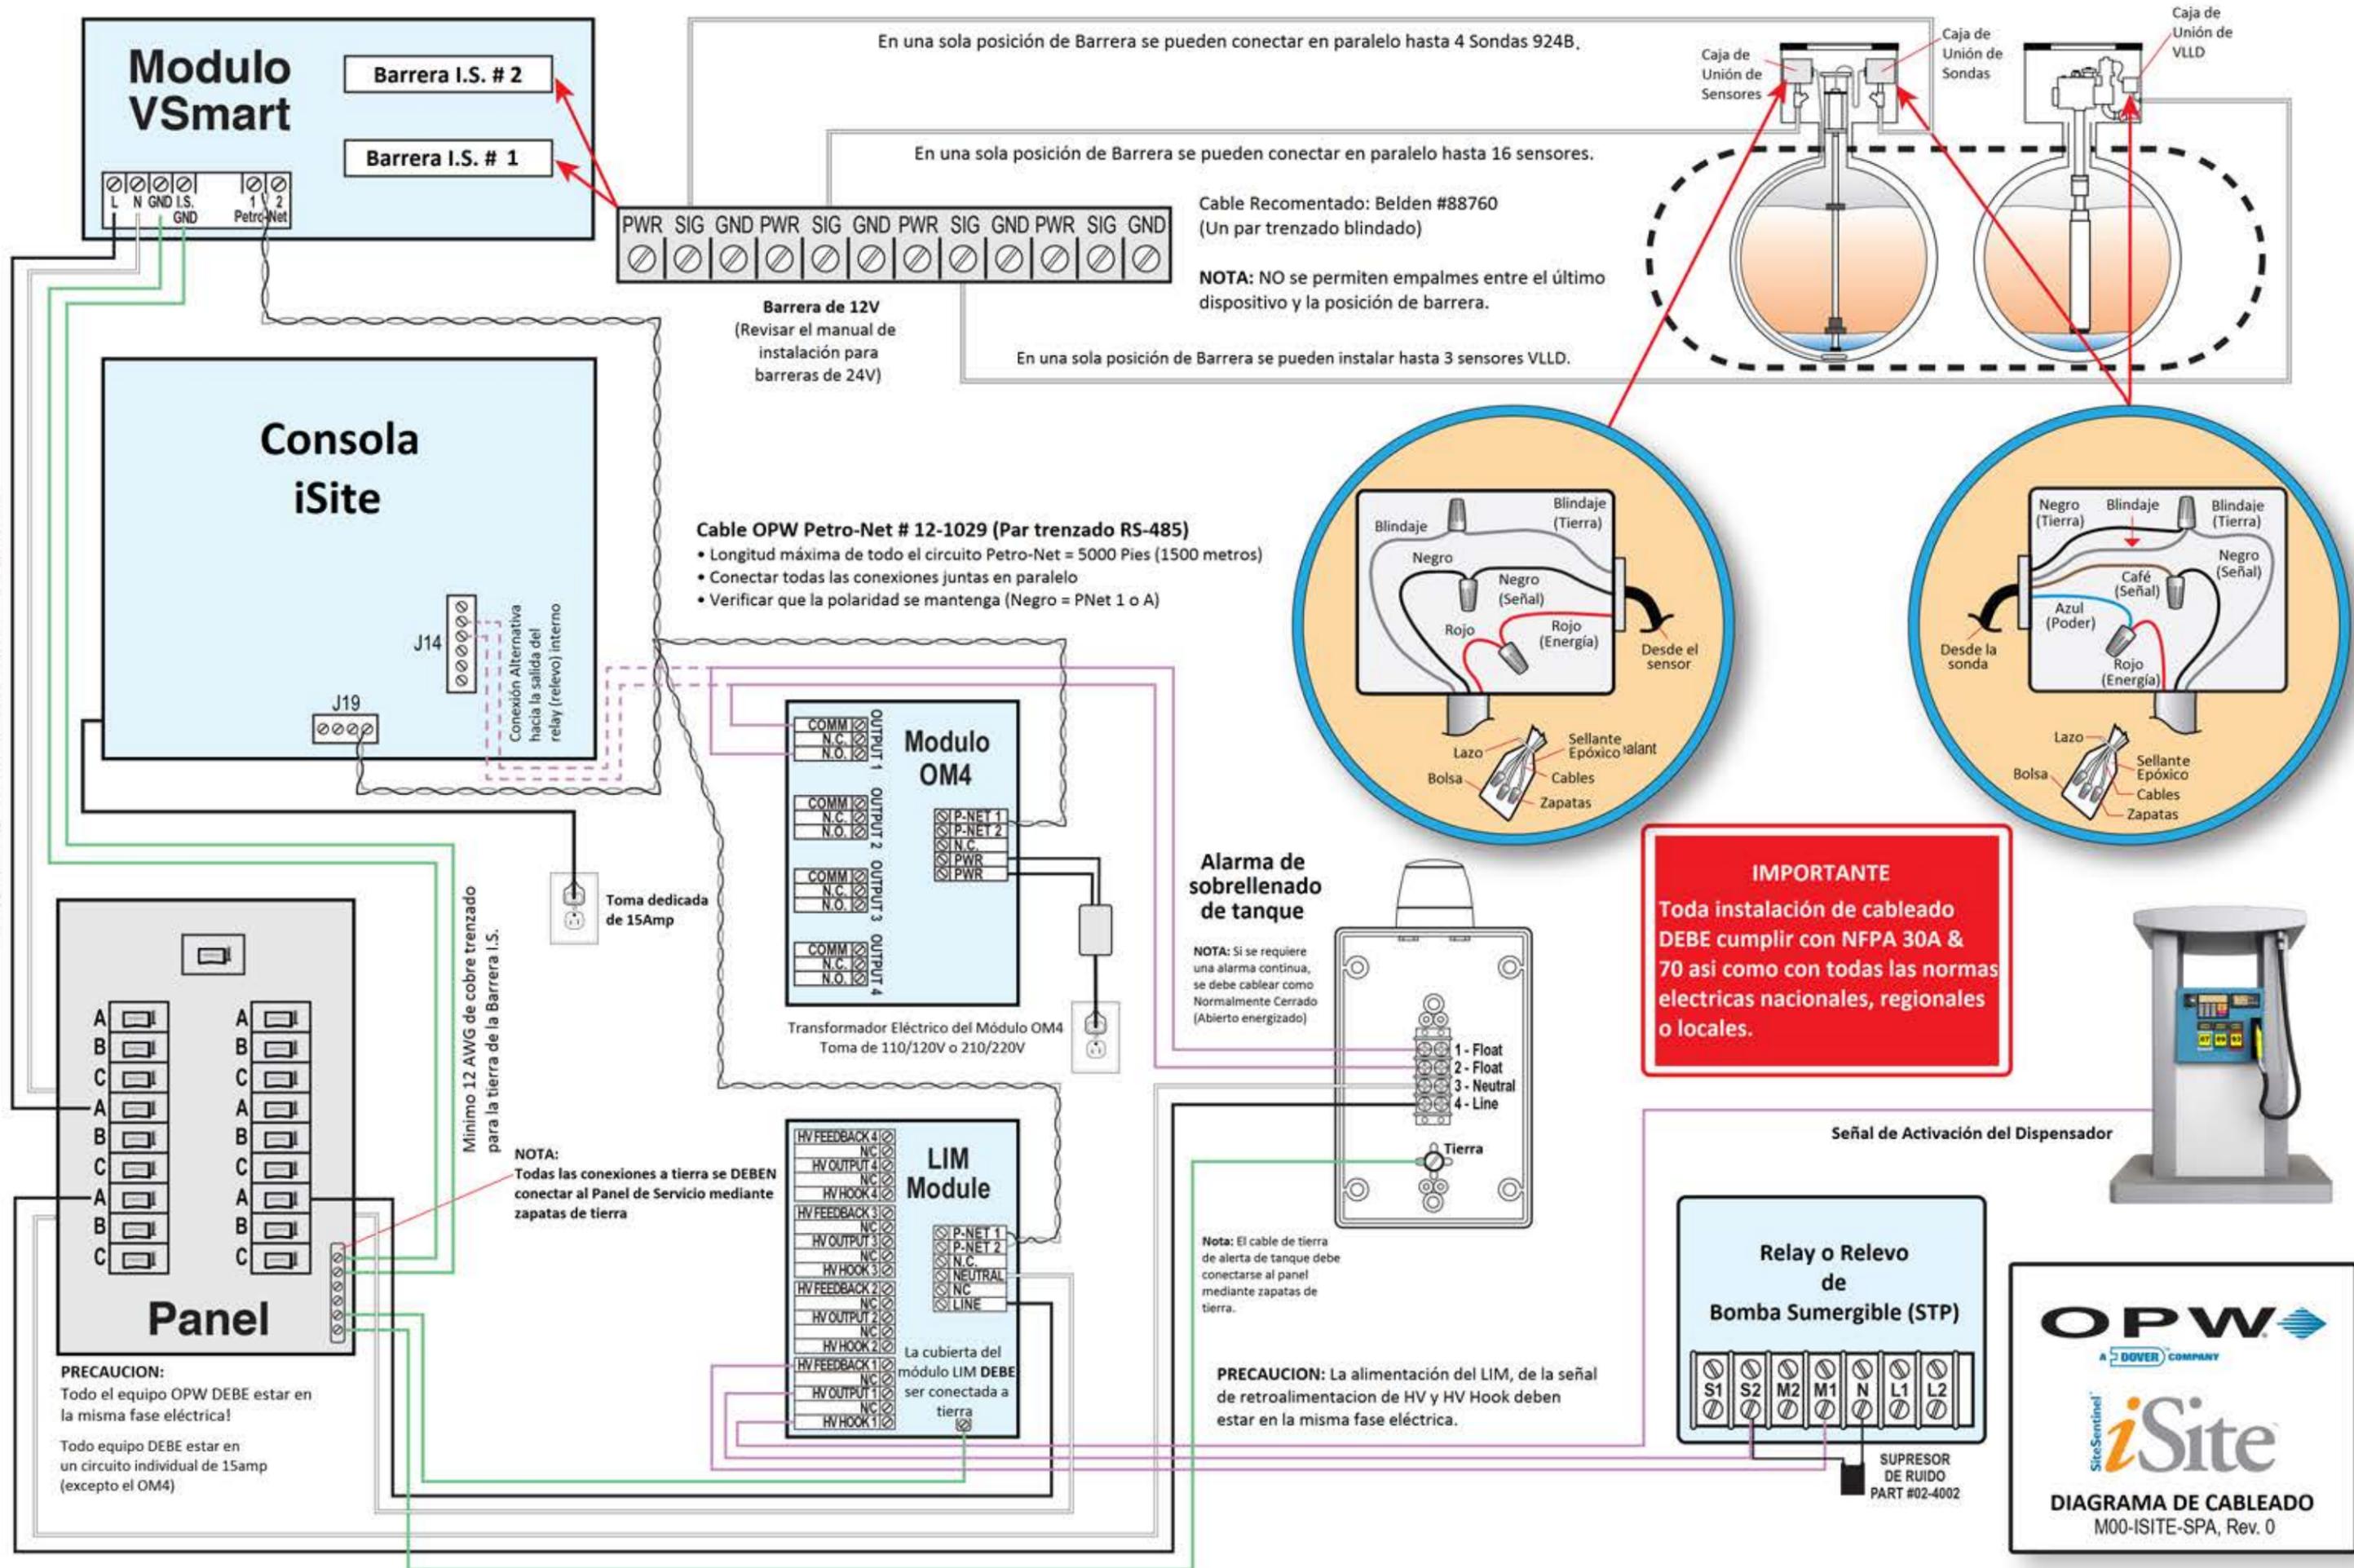

IMPORTANTE
 Toda instalación de cableado DEBE cumplir con NFPA 30A & 70 así como con todas las normas eléctricas nacionales, regionales o locales.

OPW
 A DOVER COMPANY

iSite
 SiteSentinel

DIAGRAMA DE CABLEADO
 M00-ISITE-SPA, Rev. 0