


Línea, Neutro y Tierra Mínimo 14 AWG de cobre trenzado

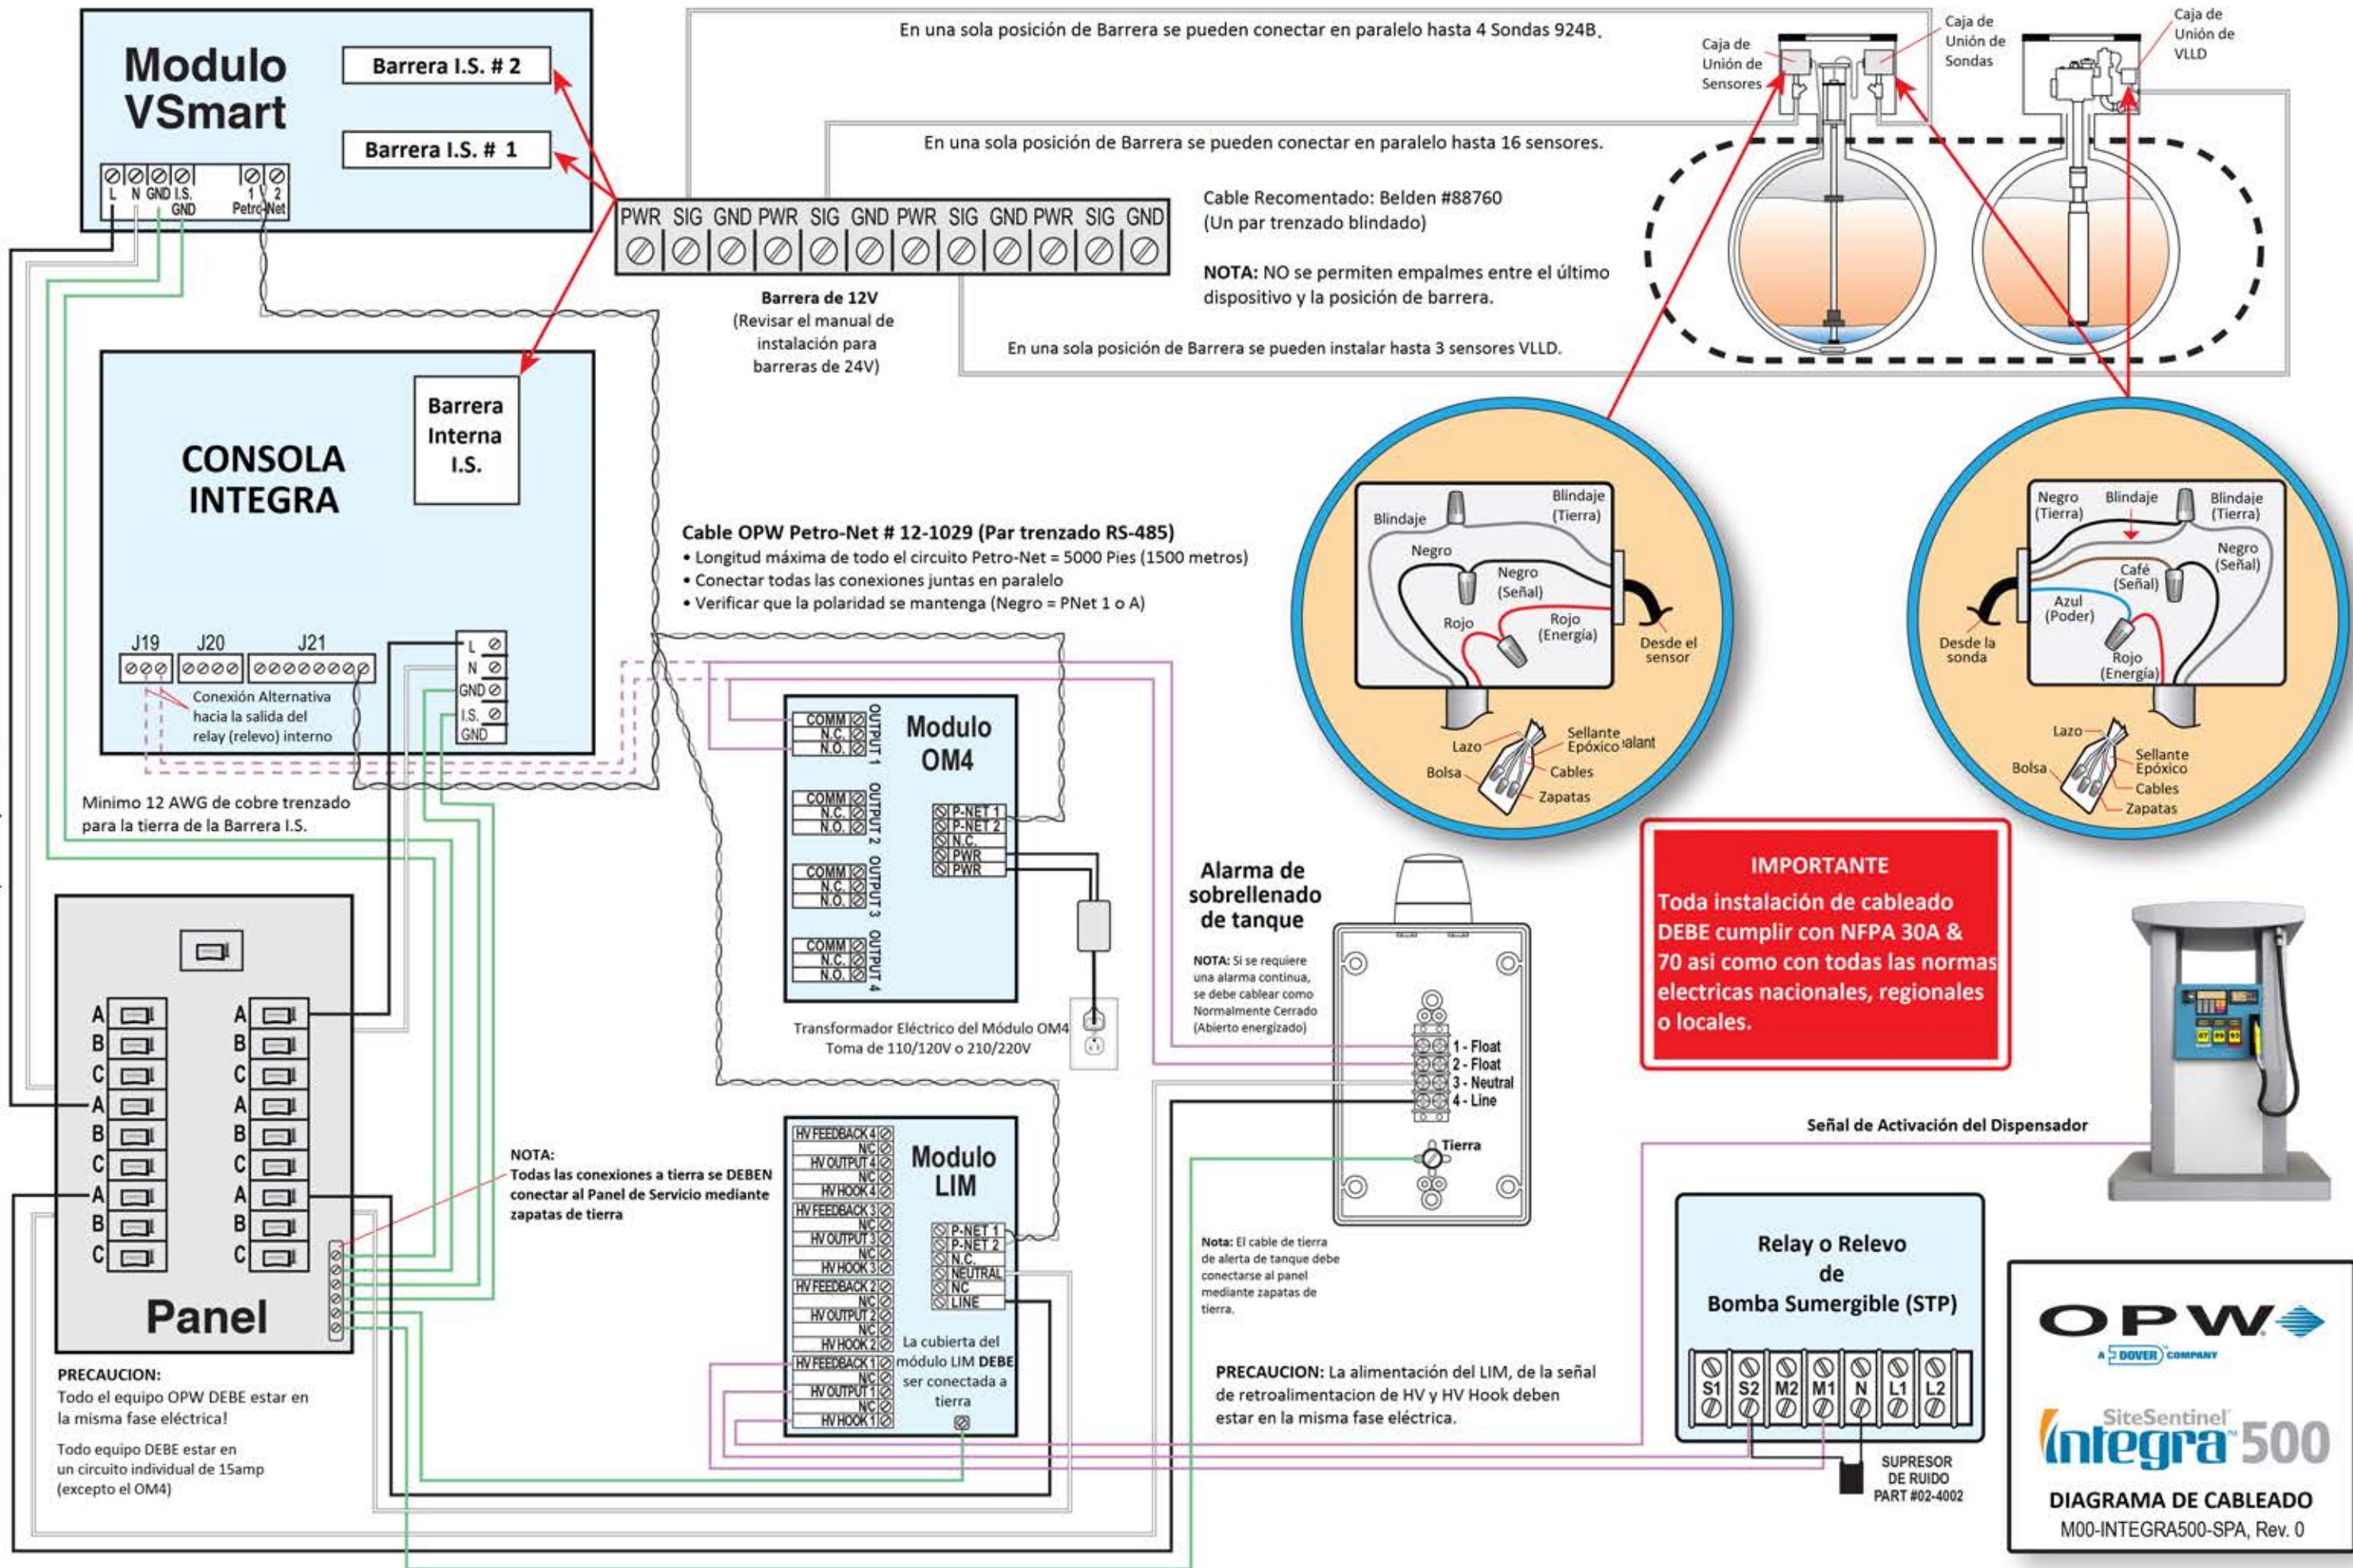




En una sola posición de Barrera se pueden conectar en paralelo hasta 4 Sondas 924B.

En una sola posición de Barrera se pueden conectar en paralelo hasta 16 sensores.

Cable Recomendado: Belden #88760
 (Un par trenzado blindado)

NOTA: NO se permiten empalmes entre el último dispositivo y la posición de barrera.


En una sola posición de Barrera se pueden instalar hasta 3 sensores VLLD.

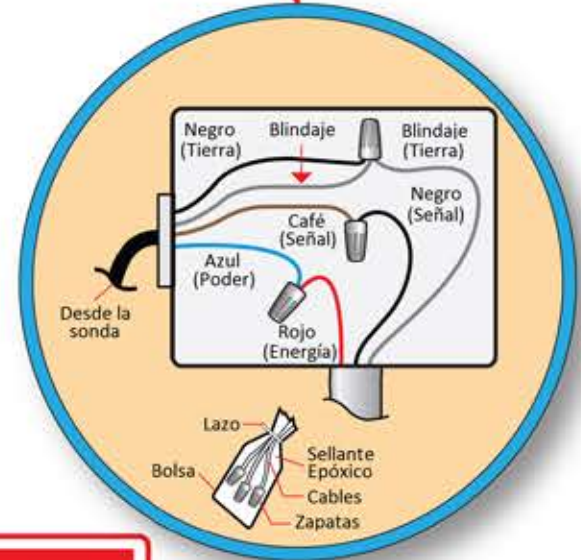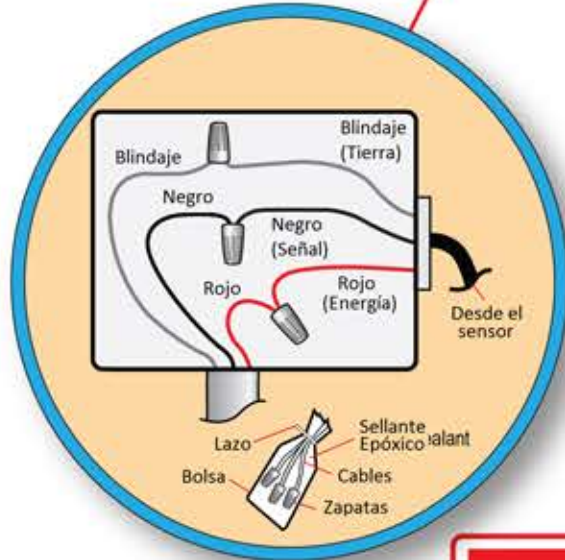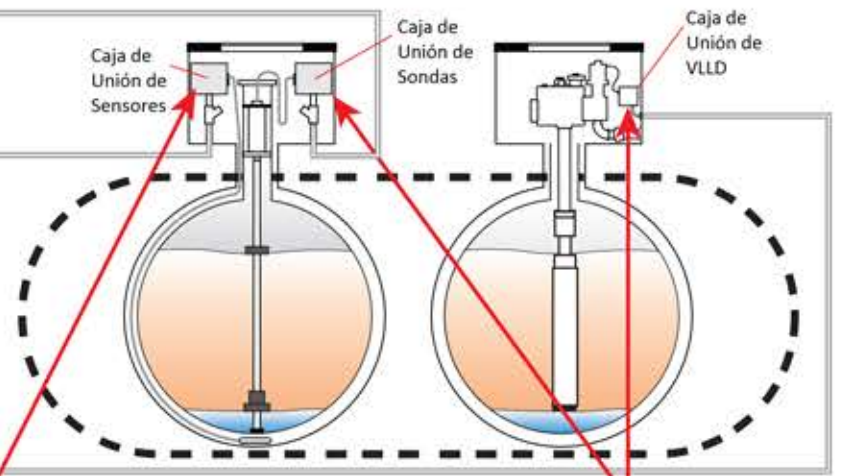

IMPORTANTE
 Toda instalación de cableado DEBE cumplir con NFPA 30A & 70 así como con todas las normas eléctricas nacionales, regionales o locales.



Señal de Activación del Dispensador

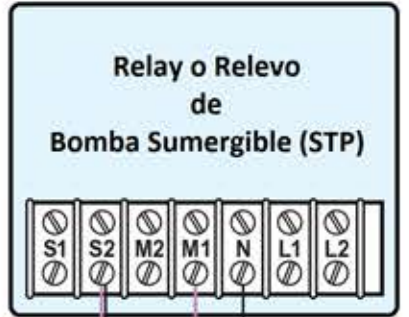

SUPRESOR DE RUIDO
 PART #02-4002

OPW
 A DOVER COMPANY

SiteSentinel Integra 500

DIAGRAMA DE CABLEADO
 M00-INTEGRA500-SPA, Rev. 0